
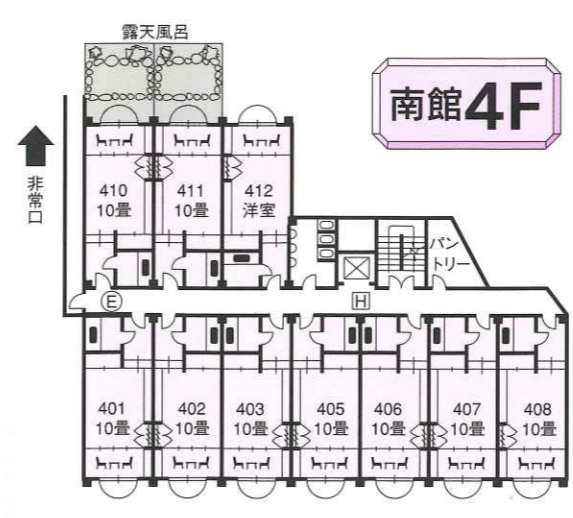
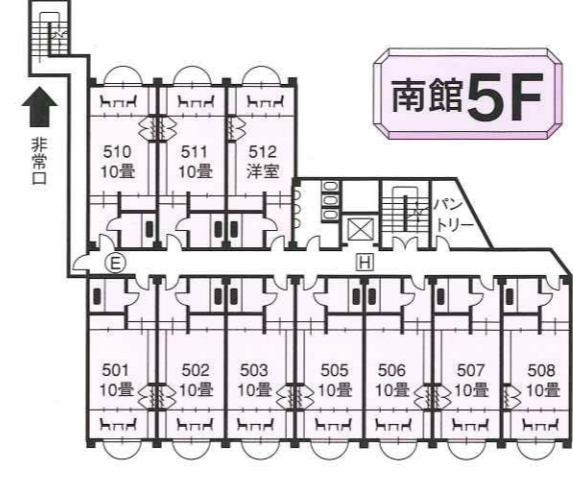
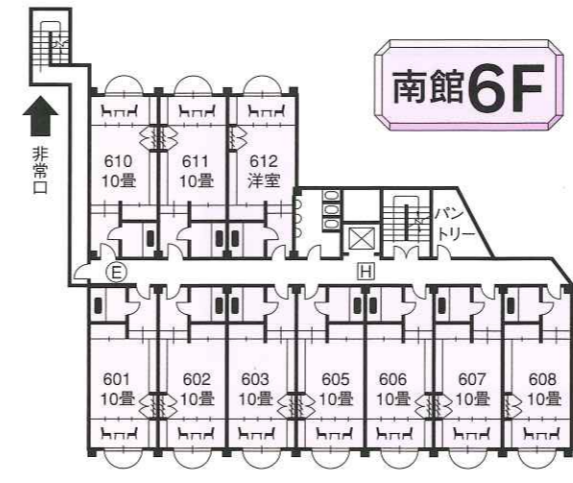
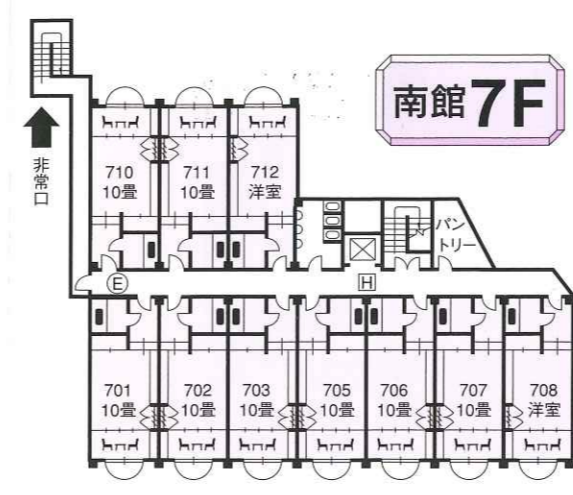
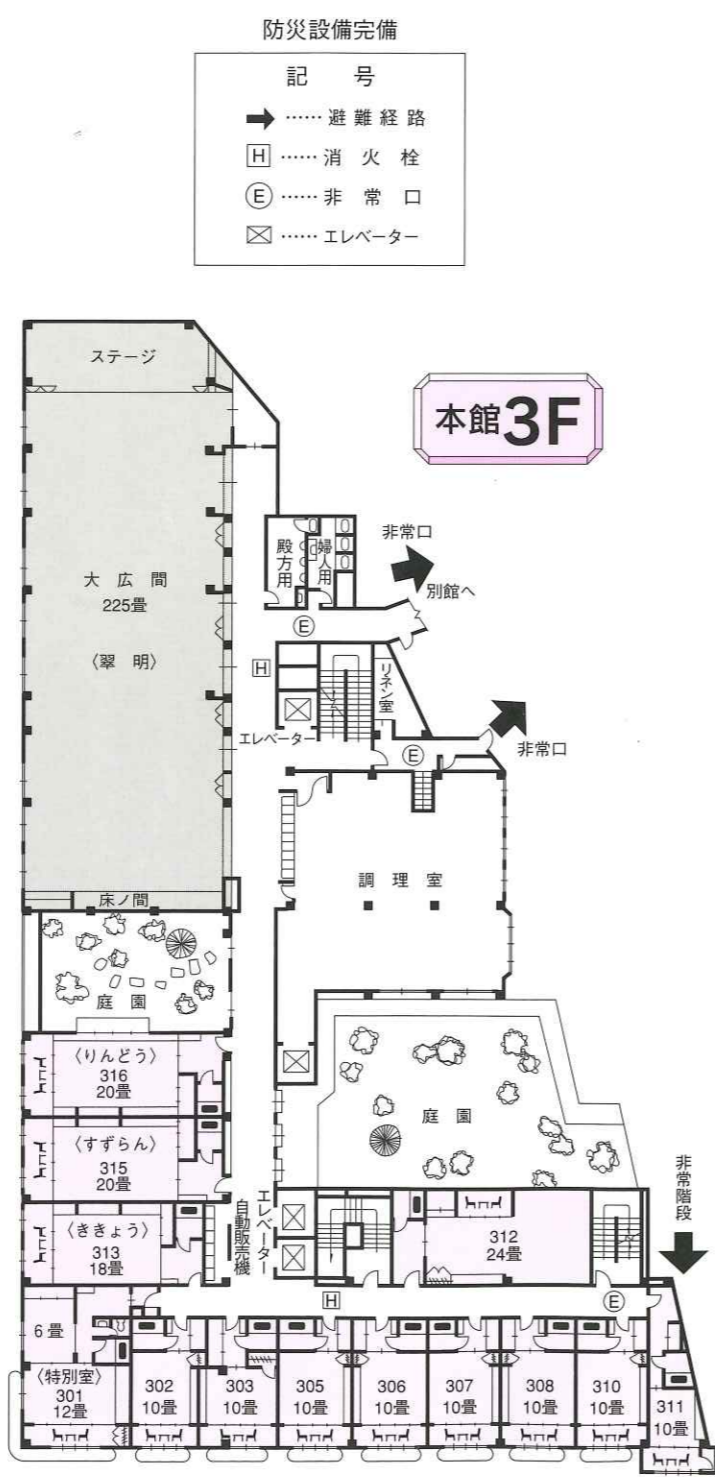
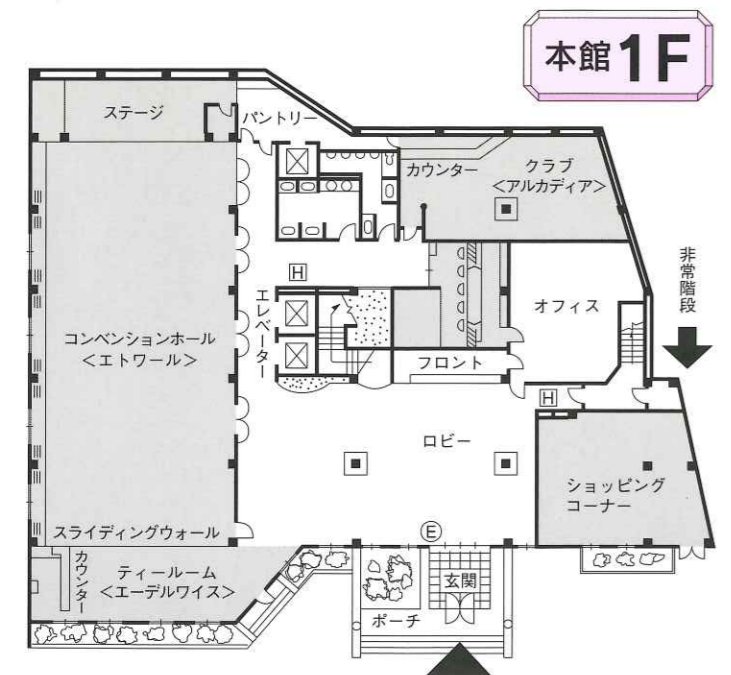
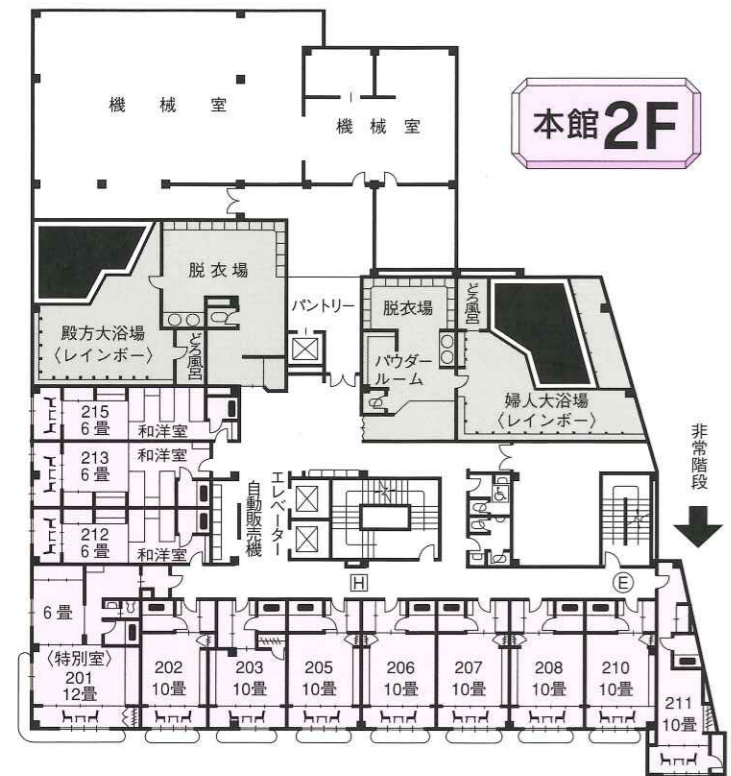


白樺湖リゾートホテル 山幸閣 平面図

高齢者にやさしい宿
厚生省許可
シルバースター登録旅館

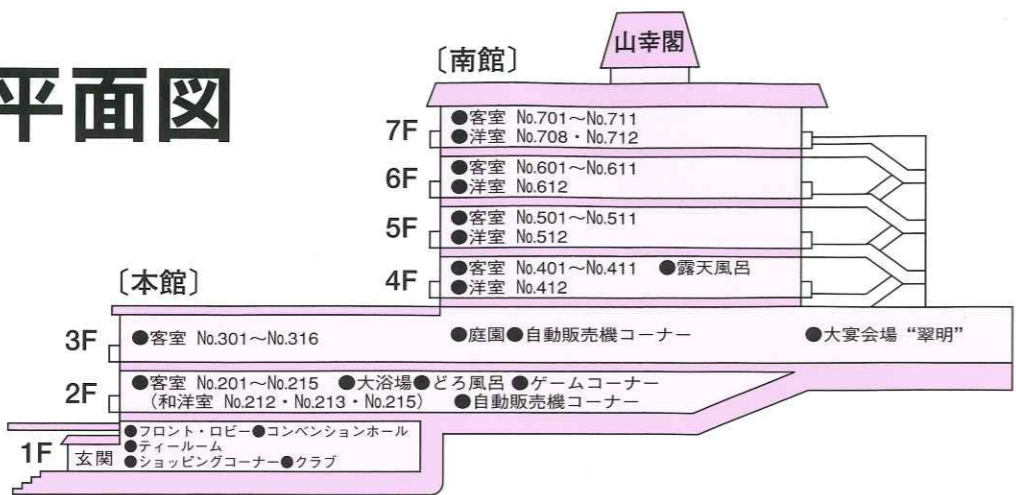

●ご宿泊日 年 月 日 曜日から 泊
●ご人数 名様 内訳
●殿方 名様
●御婦人 名様
●お子様 名様

室番	畳数	ご人数	摘要	室番	畳数	ご人数	摘要
201	12+6+B・T (特別室)			501	10+B・T		
202	10+B・T			502	10+B・T		
203	10+B・T			503	10+B・T		
205	10+B・T			505	10+B・T		
206	10+B・T			506	10+B・T		
207	10+B・T			507	10+B・T		
208	10+B・T			508	10+B・T		
210	10+B・T			510	10+B・T		
211	10+B・T			511	10+B・T		
212	6+B・T (ツイン)			512	洋室・B・T (トリプル)		
213	6+B・T (ツイン)			601	10+B・T		
215	6+B・T (トリプル)			602	10+B・T		
301	12+6+B・T (特別室)			603	10+B・T		
302	10+B・T			605	10+B・T		
303	10+B・T			606	10+B・T		
305	10+B・T			607	10+B・T		
306	10+B・T			608	10+B・T		
307	10+B・T			610	10+B・T		
308	10+B・T			611	10+B・T		
310	10+B・T			612	洋室・B・T (トリプル)		
311	10+B・T			701	10+B・T		
312	24+B・T			702	10+B・T		
313	18+B・T (ききょう)			703	10+B・T		
315	20+B・T (すずらん)			705	10+B・T		
316	20+B・T (りんどう)			706	10+B・T		
401	10+B・T			707	10+B・T		
402	10+B・T			708	洋室・B・T (ツイン)		
403	10+B・T			710	10+B・T		
405	10+B・T			711	10+B・T		
406	10+B・T			712	洋室・B・T (トリプル)		
407	10+B・T						
408	10+B・T						
410	10+B・T						
411	10+B・T						
412	洋室・B・T (トリプル)						

施設のごあんない
 ■客室 65室 (全室バス・トイレ付)
 ■収容 一般350名様、団体450名様
 ■宴会場 大広間1 (350名様)・中小広間9
 ■会議室 会議450名様・立食350名様 (コンベンション)
 ■大浴場 殿方用 (60名)、婦人用 (60名) どん風呂 (殿方・婦人各1)
 ■露天風呂 殿方・婦人各1
 ■その他 クラブ・ティールーム・ダンスフロア ゲームコーナー・ショッピングコーナー
 ■駐車場 乗用車100台・バス20台 (無料)

お客様へのお願い
 ●チェックイン15:00 チェックアウト10:00
 ●ご到着時間、又は人員の変更等ございましたら、お早目にご連絡下さい。
 ●人員が減少の場合は、提供室数の中から、人員に応じた室数を返還させていただきます。ご連絡がなく、そのまま当日おいで下さいますと、人員に変更がないものとして所定の料金を申し受けます。
 ●ご予約の取消しにつきましては、政府登録国際観光旅館連盟の規定する約款に準じて、下表の取消料金を申し受けます。

予約の全部又は一部を取消された場合の取消料

予約申込人数	当日及び前日	前日	2日前	3日前	5日前	6~7日前	8~14日前	15~30日前
14名様まで	100%	50%	30%	30%				
15名~30名様まで	100%	50%	30%	30%	30%			
31名~100名様まで	100%	80%	50%	30%	30%	20%	10%	
101名様以上	100%	80%	50%	50%	30%	20%	15%	10%

(注) %は、予約宿泊料金に対する取消料率です。